


A6 ANEXOS – INFORMAÇÃO GERAL

Anexo AN1.5: Planta da instalação abrangendo toda a área afeta à unidade, em escala não inferior a 1:500, indicando a localização das várias áreas e edifícios afetos à instalação, inclusivamente as alterações ocorridas ou previstas (quando aplicável), recorrendo sempre que possível aos códigos estabelecidos nos quadros incluídos no presente formulário.


Apresenta-se a planta da instalação abrangendo toda a área afeta à unidade_ Desenho n.º 902.

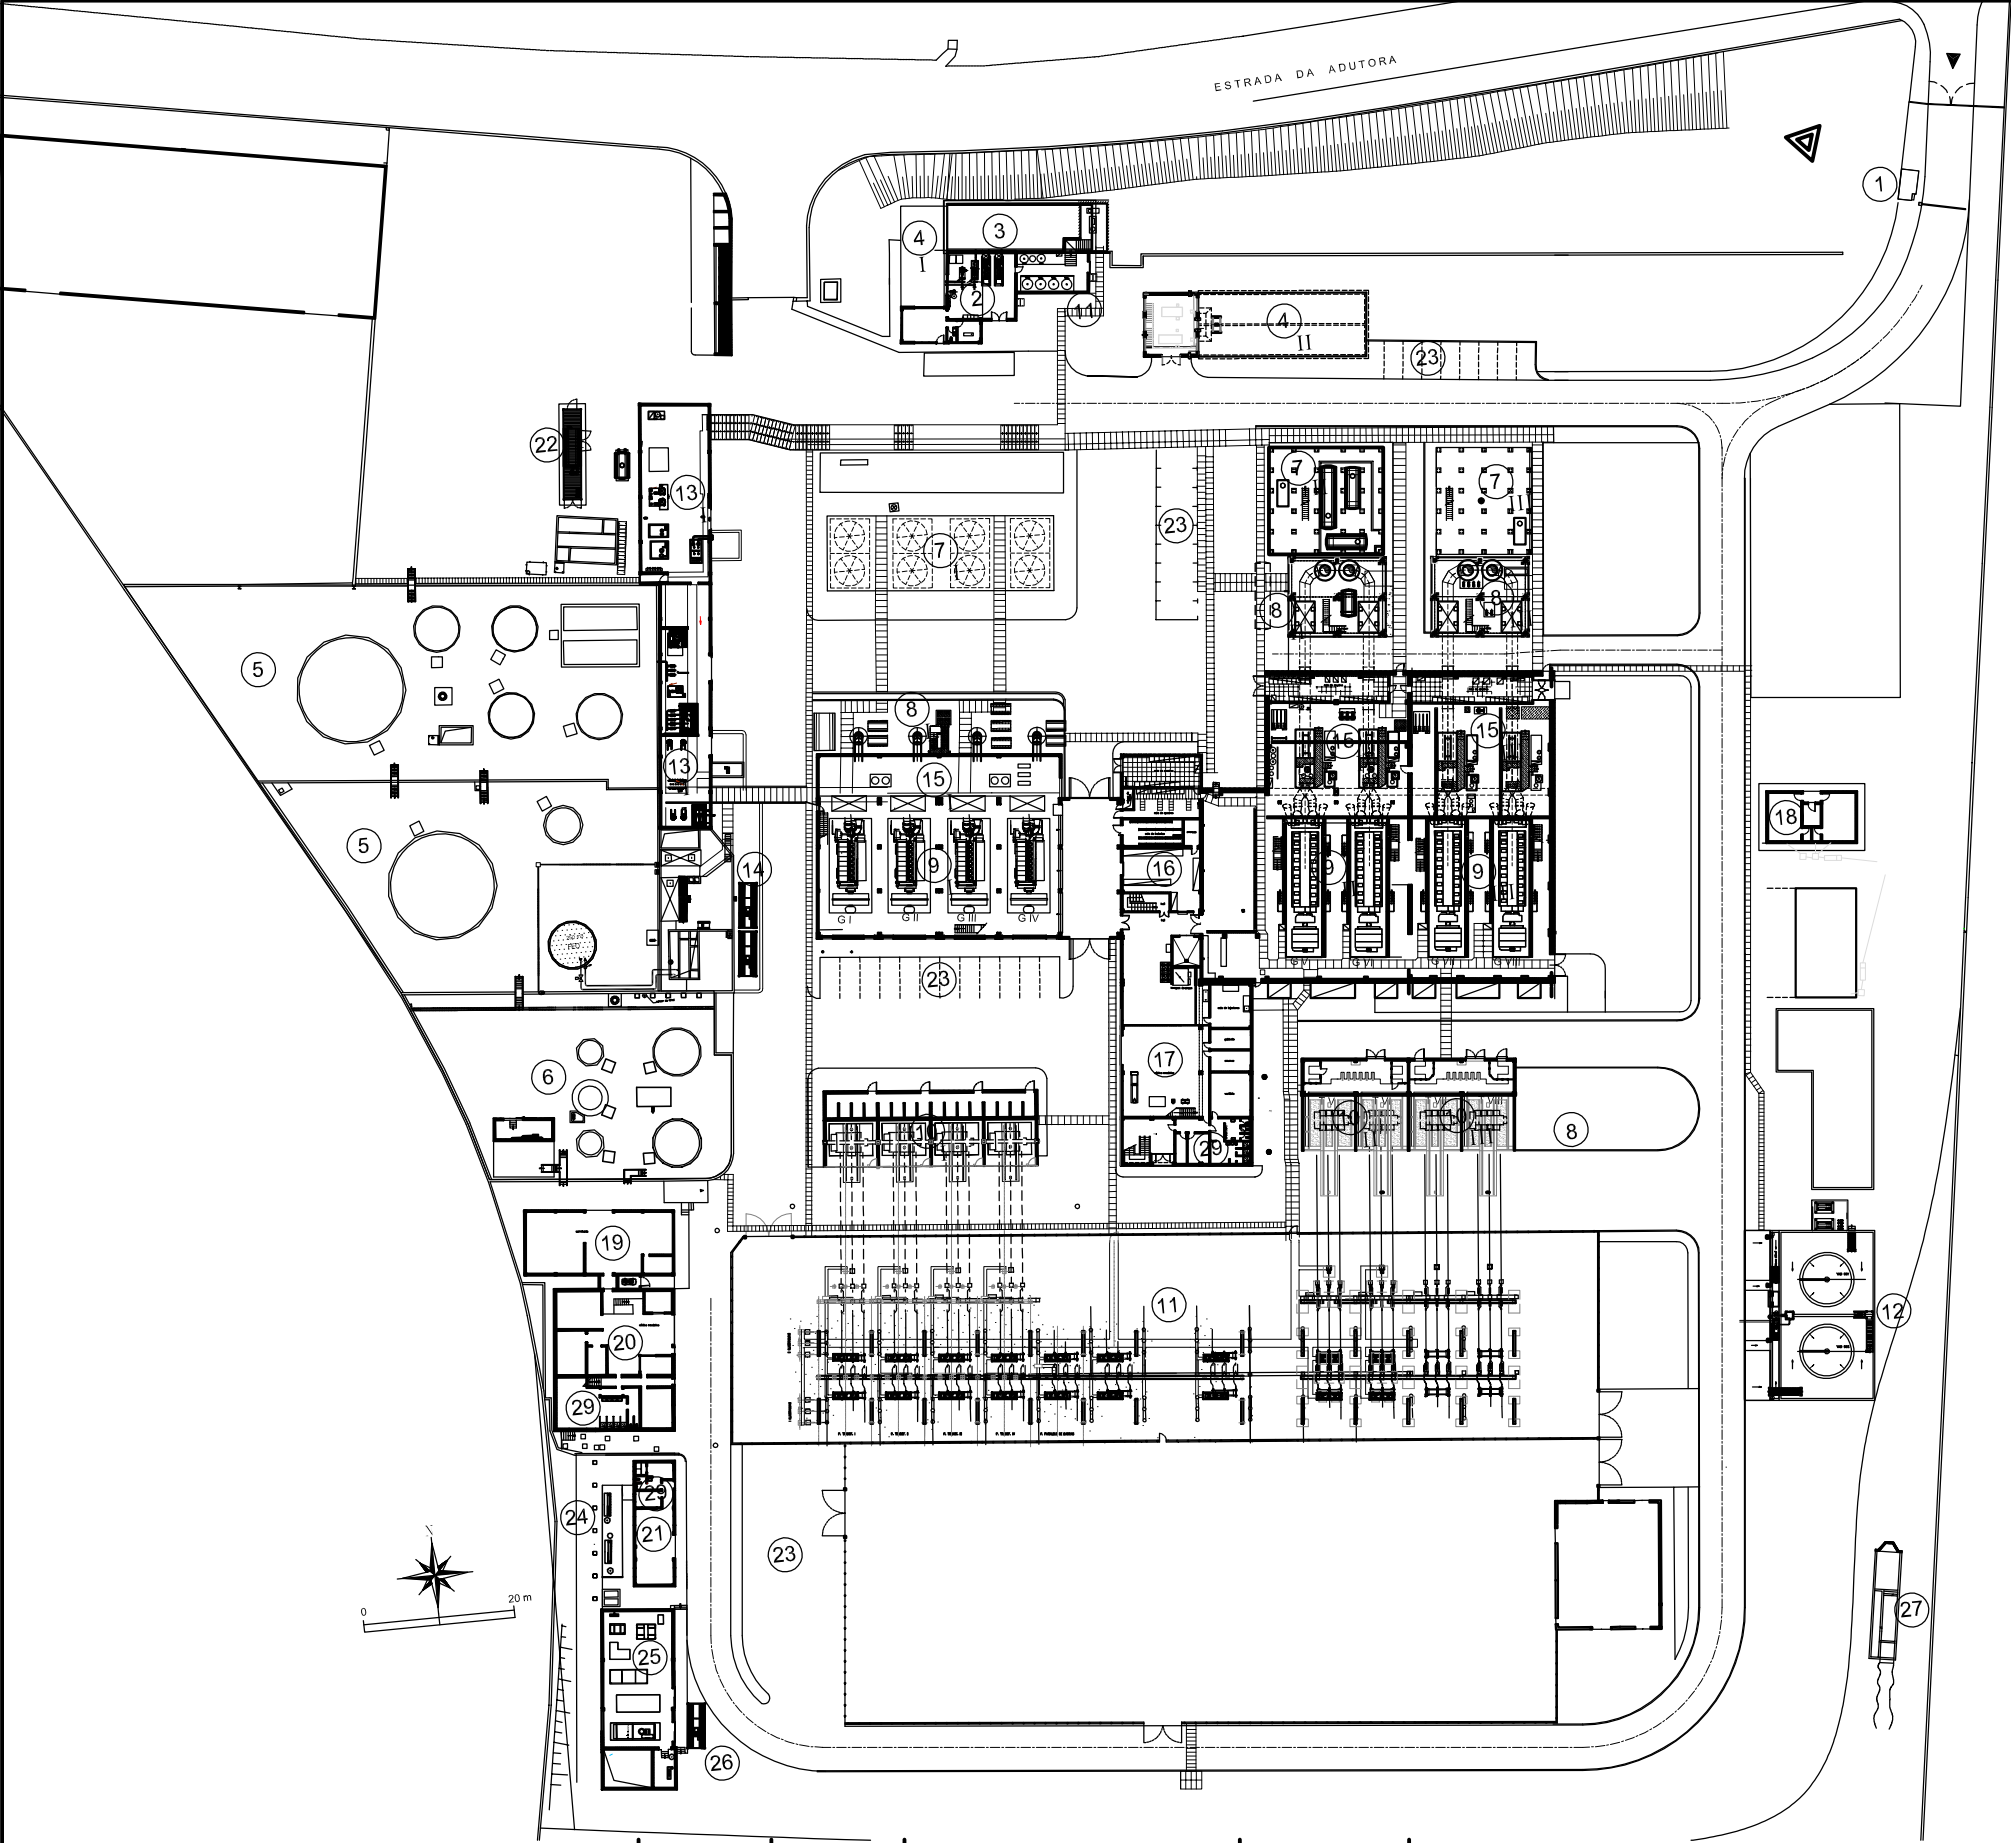

LEGENDA

- 1 - Portaria
- 2 - Grupo de Emergência
- 3 - Cisterna de Água Industrial
- 4 - Cisterna de Água de Combate de Incêndio I e II
- 5 - Parque de Combustíveis Pesados
- 6 - Parque de Combustíveis Leves
- 7 - Radiadores I, II e III
- 8 - Caldeiras e Escapes I, II e III
- 9 - Sala de Máquinas I, II e III
- 10 - Transformadores de Potência I, II, e III
- 11 - Subestação 60kV (Barramentos I, II)
- 12 - Parque de Armazenamento de Amônia hidro(*)
- 13 - Sala de Bombagem/ Tráfego e Tratamento de Combustíveis I e II
- 14 - Cais de Descarga de Lubrificantes
- 15 - Auxiliares dos Grupos I, II e III
- 16 - Edifício Central (Comando, Serviços Administrativos e Sociais)
- 17 - Oficina de Manutenção Central
- 18 - Armazem de Produtos Químicos
- 19 - Serralharia
- 20 - Oficina de Manutenção - MGOOC
- 21 - Oficina Eléctrica
- 22 - Caldeira do Fuel
- 23 - Parque de Estacionamento
- 24 - SENITEC - Tratamento de Efluentes Líquidos
- 25 - Sala de Tratamento de Efluentes Oleosos
- 26 - Cais de Exportação de Efluentes Líquidos
- 27 - Canal de Descarga Final de Efluentes Líquidos
- 29 - Instalações Sanitárias

(*) - desativado

	Abril/2015	Alter.Leg RedesEfluent p/Adptaç L.Ambiental	A.B.
ind.	Data	Objecto da Modificação	Rúbrica
<div><div><div><div>CINFE/CEPRO</div><div>CONSTRUÇÃO DE EQUIPAMENTOS DE PRODUÇÃO</div><div>Electricidade dos Açores, S.A.</div></div></div></div>			

Planta Geral			
LEVANTOU	PROJECTOU	DESENHOU	VERIFICOU
Abril/2015	ESCALA	1:1000	DESENHO
			902

ILHA S. MIGUEL
CENTRAL TERMOELÉCTRICA DO CALDEIRÃO
PLANTA DA INSTALAÇÃO