


### **B4.3 ÁGUAS DE ABASTECIMENTO:**

**Anexo AN2.5:** Implantação da(s) rede(s) de abastecimento de água, à escala adequada, recorrendo sempre que possível aos códigos estabelecidos nos quadros incluídos no presente capítulo

Apresenta-se no presente anexo a planta com a implantação da rede de abastecimento de água:  
Desenho nº 902

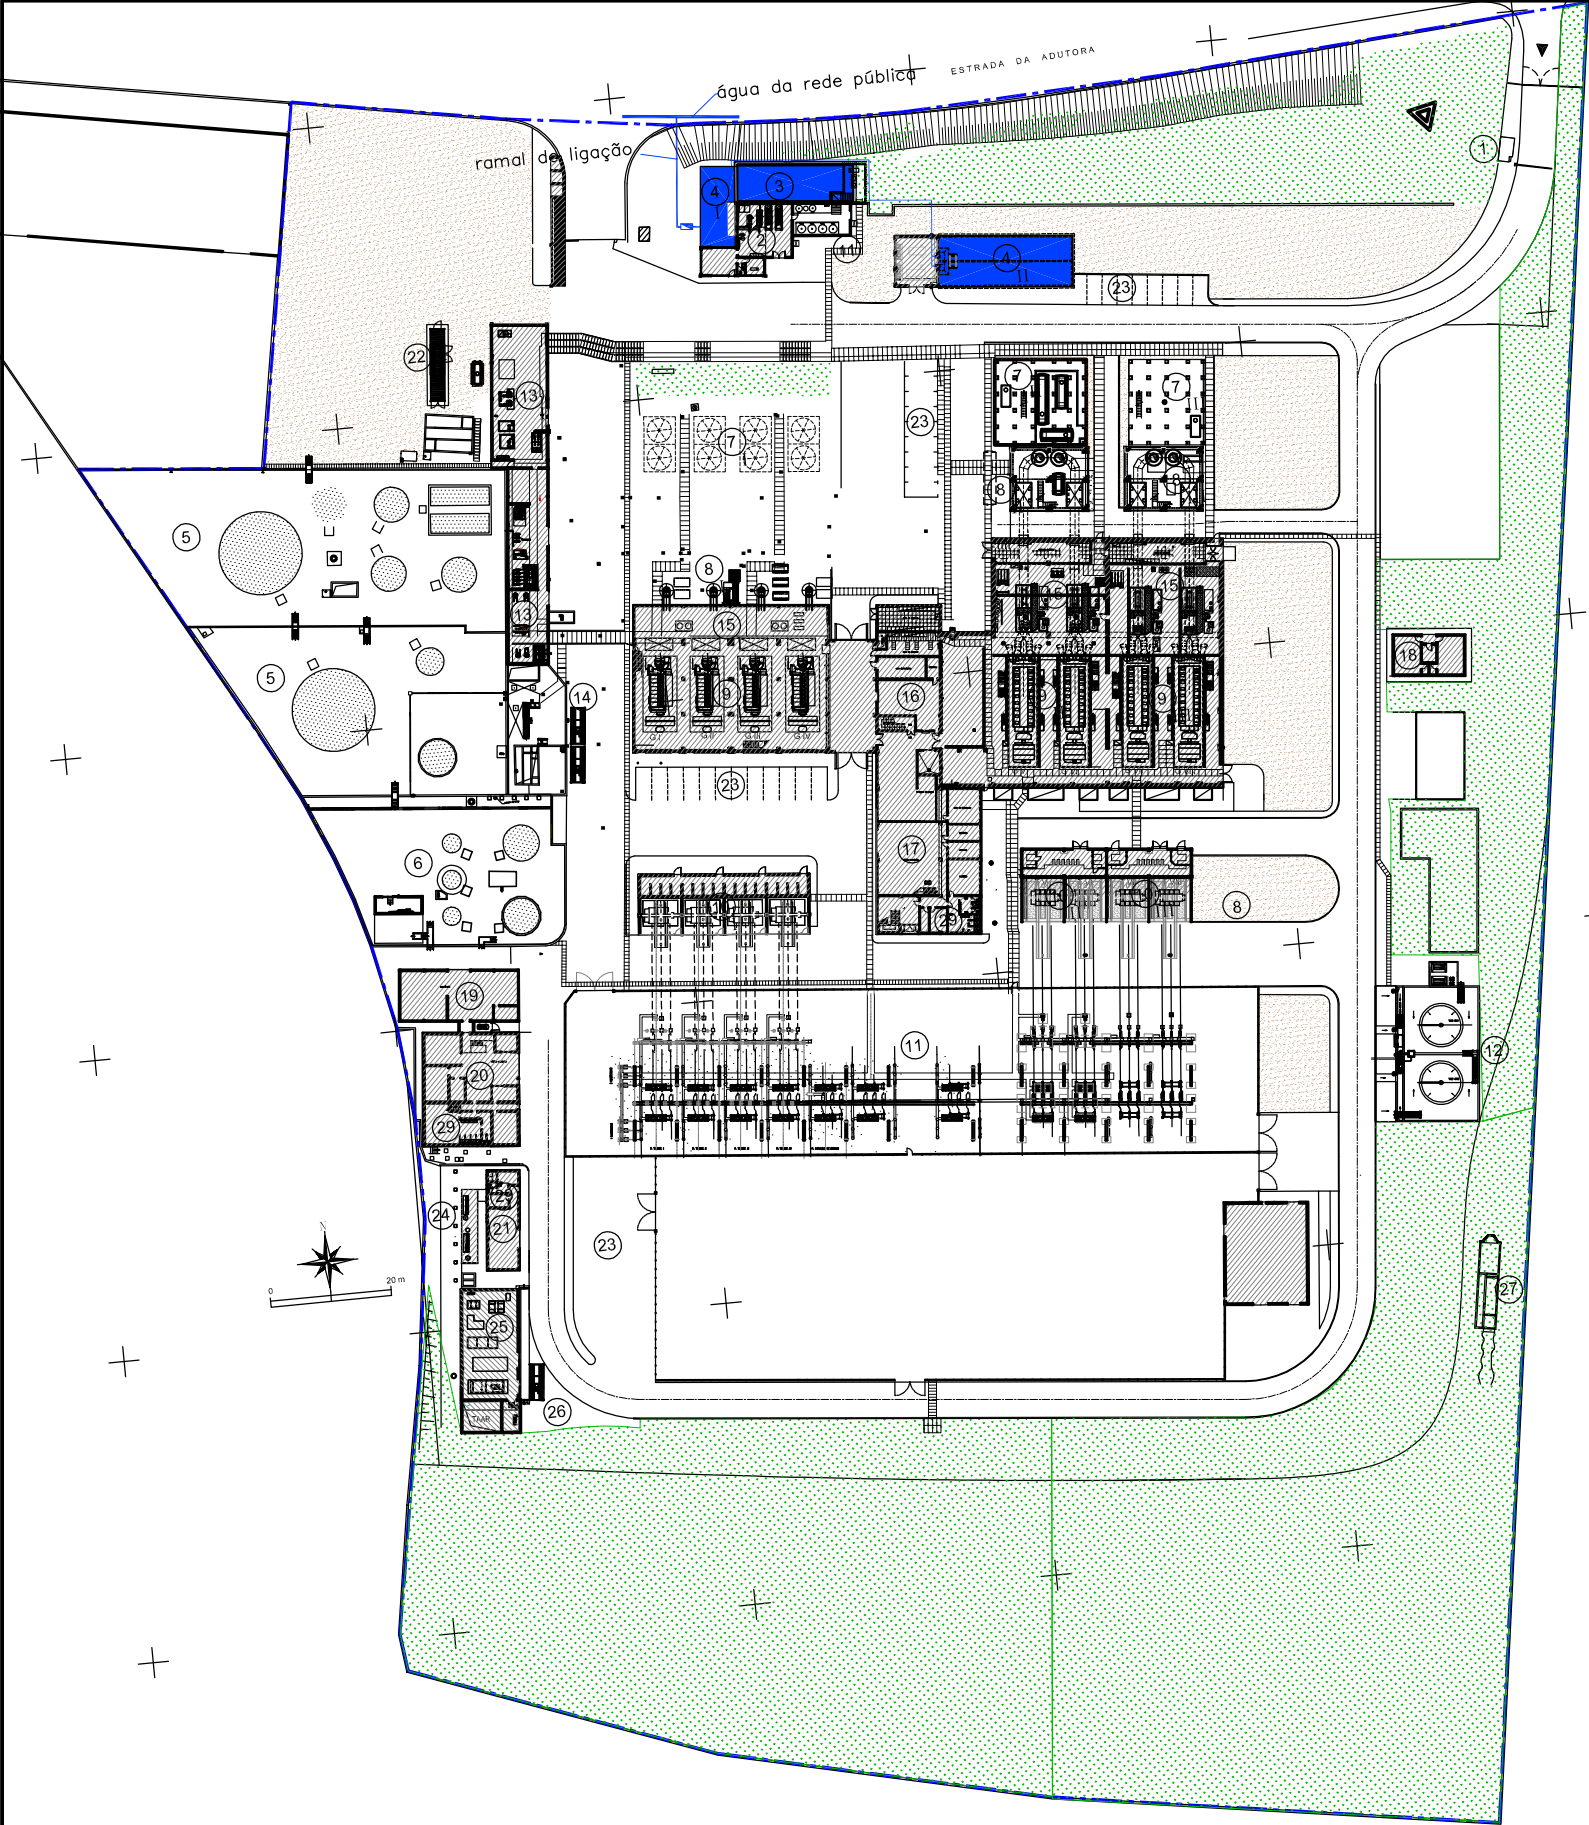

CONVENÇÕES

- Edificações
- Áreas permeáveis
- Áreas permeáveis
- Cisterna de Água
- Limite da propriedade
- Ramal de Abastecimento de Água da Rede Pública

- LEGENDA
- 1 - Portaria
  - 2 - Grupo de Emergência
  - 3 - Cisterna de Água Industrial
  - 4 - Cisterna de Água de Combate de Incêndio I e II
  - 5 - Parque de Combustíveis Pesados
  - 6 - Parque de Combustíveis Leves
  - 7 - Radiadores I, II e III
  - 8 - Caldeiras e Escapes I, II e III
  - 9 - Sala de Máquinas I, II e III
  - 10 - Transformadores de Potência I, II, e III
  - 11 - Subestação 60kV (Barramentos I, II)
  - 12 - Parque de Armazenamento de Amônia hidro
  - 13 - Sala de Bombagem/ Tráfego e Tratamento de Combustíveis I e II
  - 14 - Cais de Descarga de Lubrificantes
  - 15 - Auxiliares dos Grupos I, II e III
  - 16 - Edifício Central (Comando, Serviços Administrativos e Sociais)
  - 17 - Oficina de Manutenção Central
  - 18 - Armazem de Produtos Químicos
  - 19 - Serralharia
  - 20 - Oficina de Manutenção - MGOOC
  - 21 - Oficina Eléctrica
  - 22 - Caldeira do Fuel
  - 23 - Parque de Estacionamento
  - 24 - SENITEC - Tratamento de Efluentes Líquidos
  - 25 - Sala de Tratamento de Efluentes Oleosos
  - 26 - Cais de Exportação de Efluentes Líquidos
  - 27 - Canal de Descarga Final de Efluentes Líquidos
  - 29 - Instalações Sanitárias

ind.	Abril/2015	Alter.Leg RedesEfluent p/Adptaç L.Ambiental	A.B.
	Data	Objecto da Modificação	Rúbrica

**EDA** **CINFE/CEPRO**  
CONSTRUÇÃO DE EQUIPAMENTOS DE PRODUÇÃO  
Electricidade dos Açores, S.A.

Planta Geral			
LEVANTOU	PROJECTOU	DESENHOU	VERIFICOU
Abril/2015	ESCALA	1:1250	DESENHO 902 A

ILHA S. MIGUEL

**CENTRAL TERMOELÉCTRICA DO CALDEIRÃO**

Abastecimento de Água da Rede Pública